


親建築 1 表参道ヒルズ(森ビル)

吹き抜けによる視線のつながり

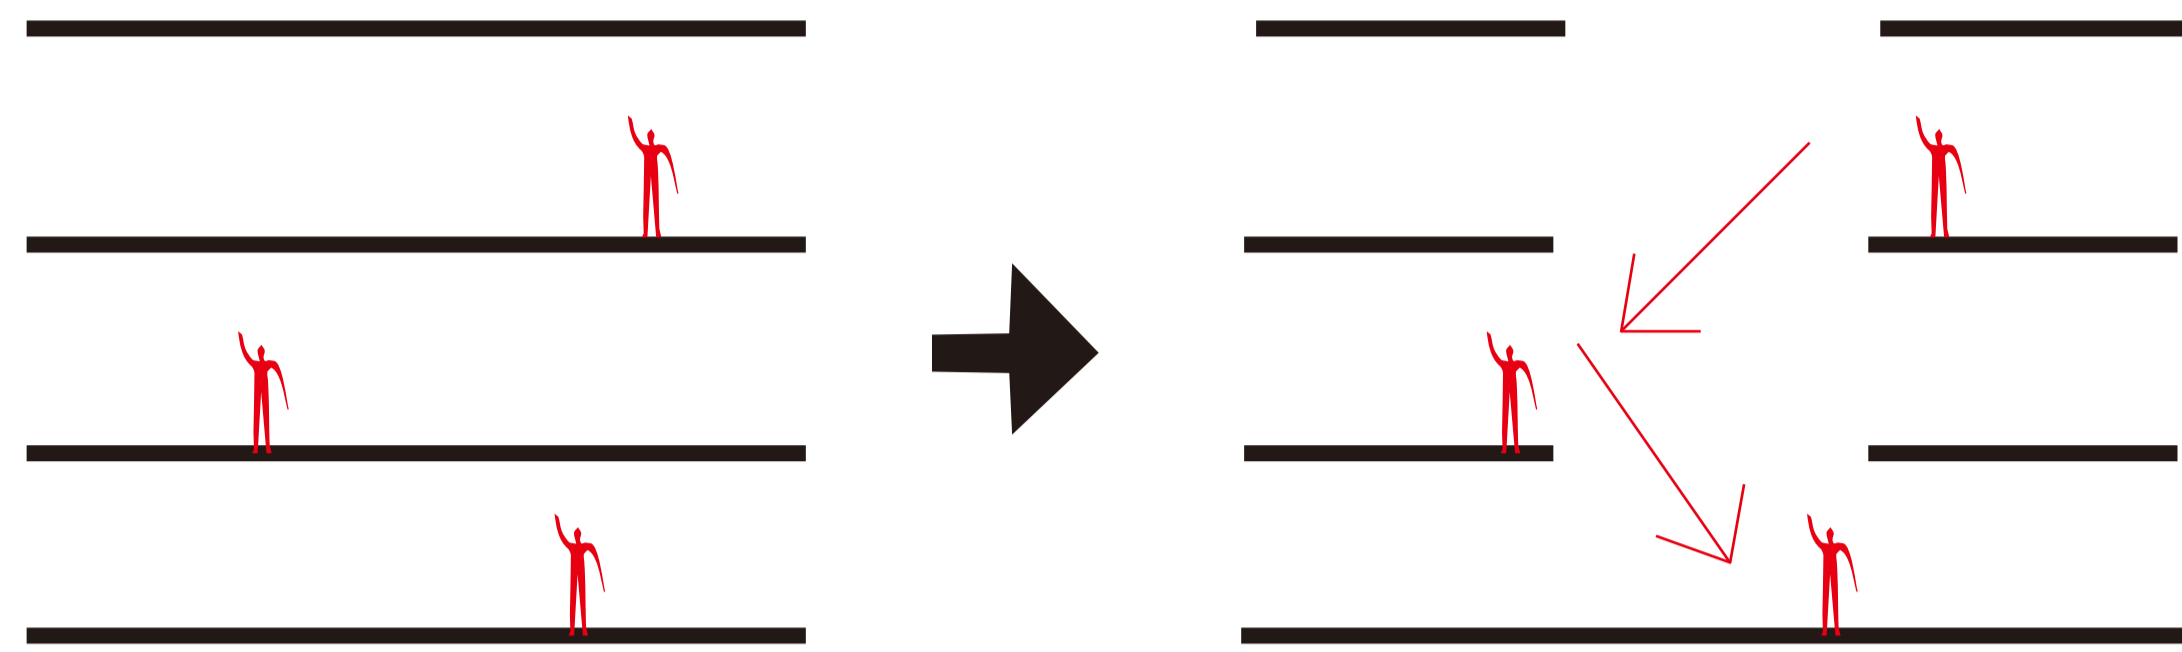


親建築 1 遺伝子 (キャプション)



親建築 1 写真①




親建築 1 写真②

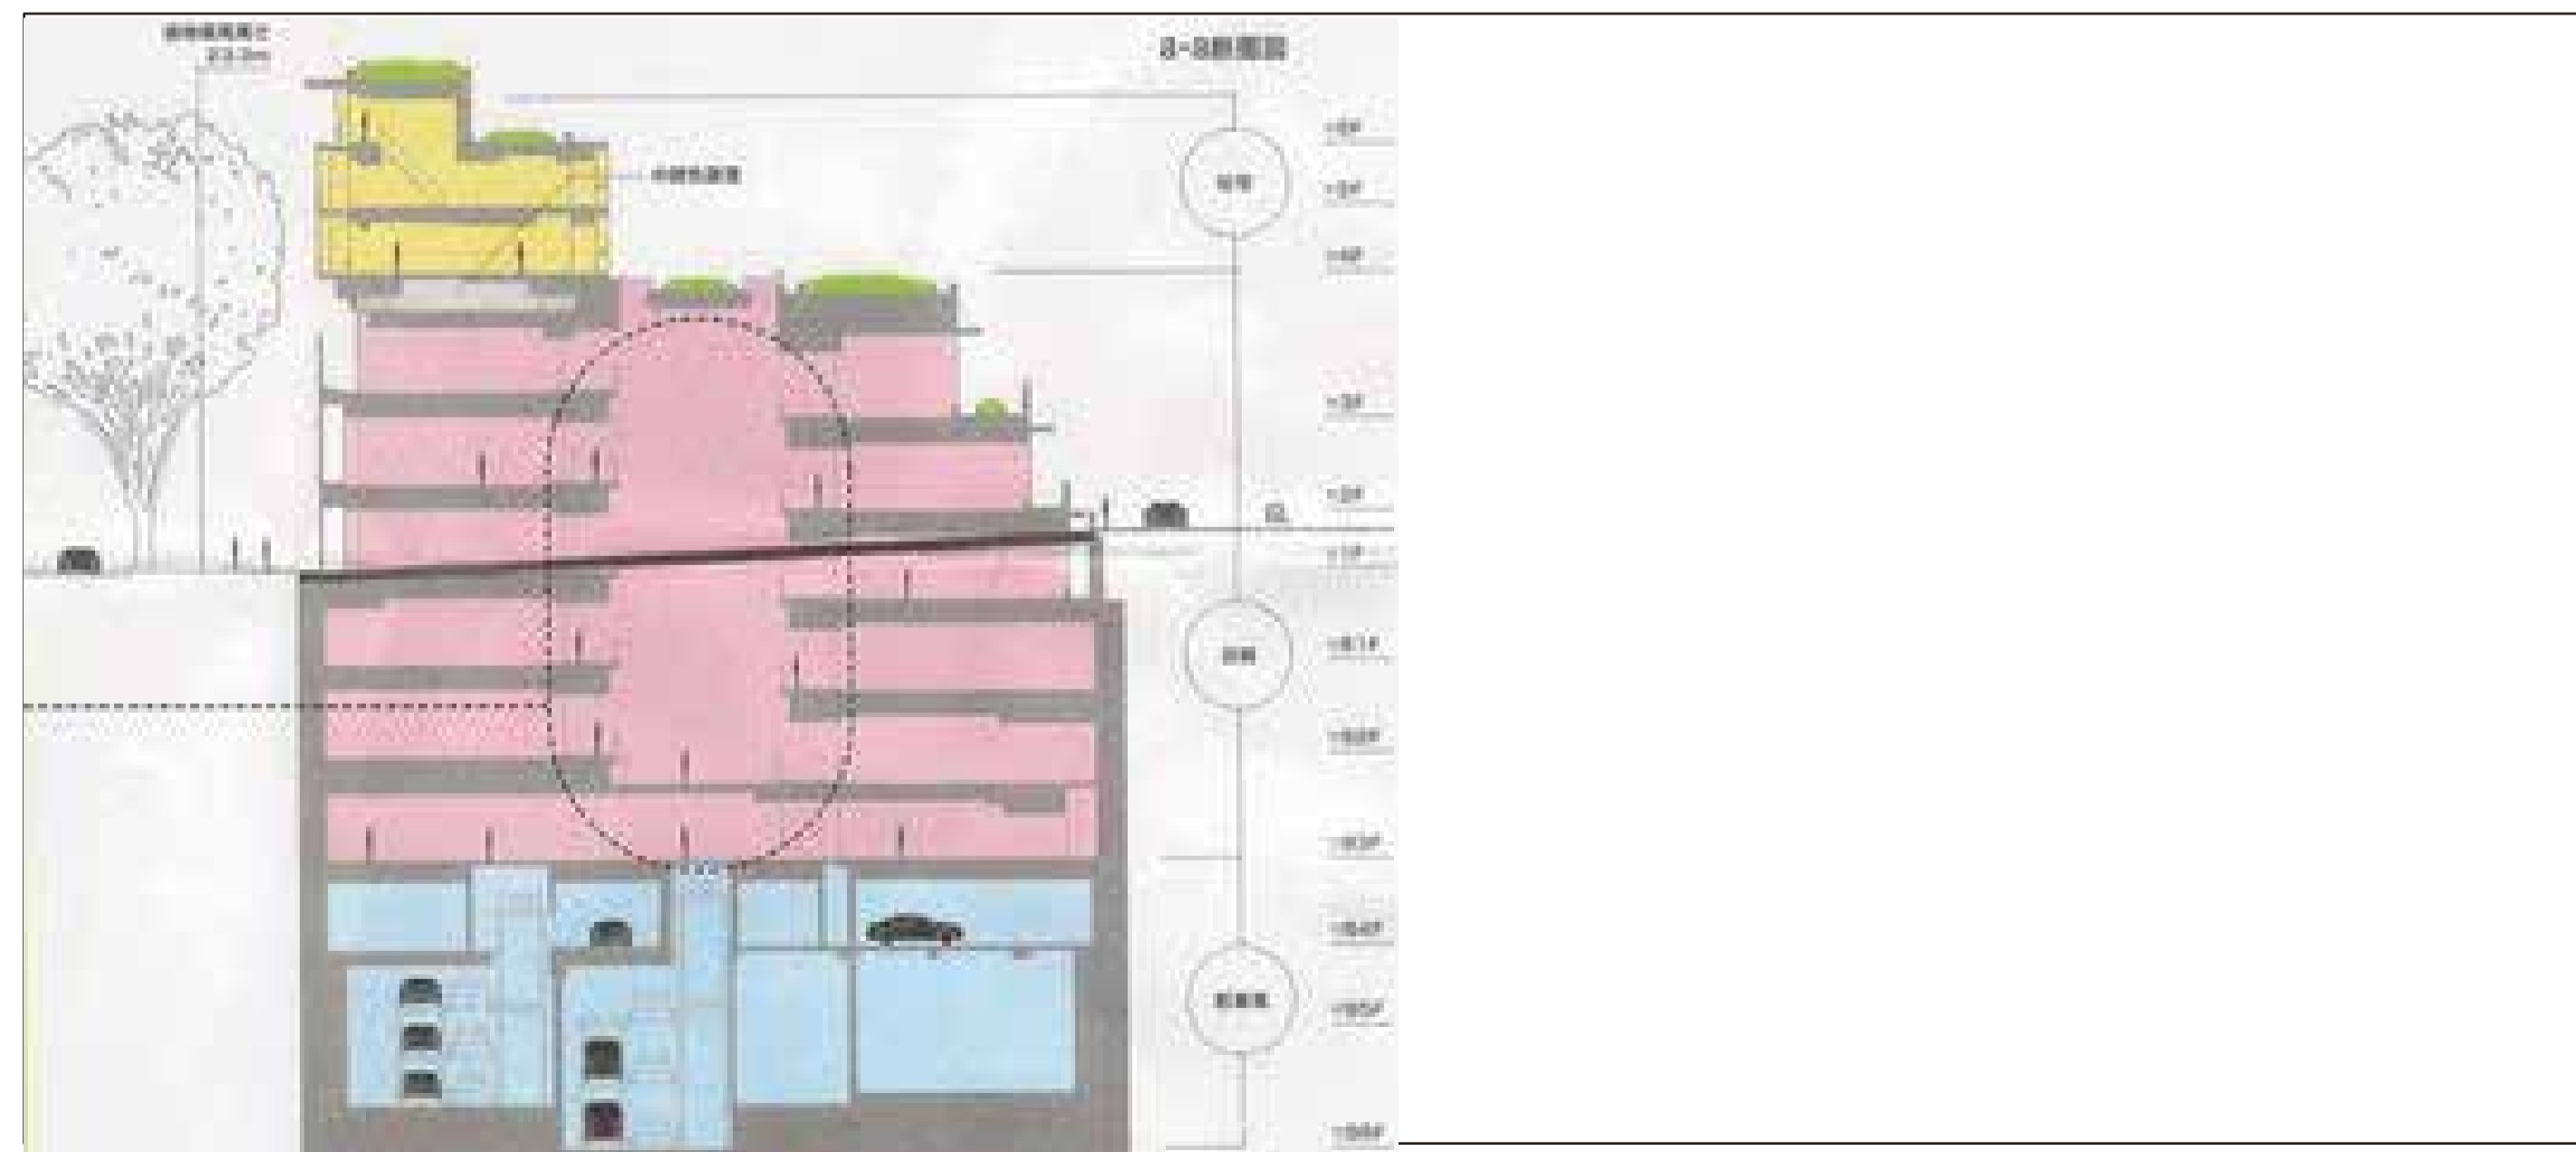


親建築 1 一般図面

親建築 2 Edge Huse (Peter Stuchbury)

ほとんどの部屋から眺めの良い景色と光を取り込められるデザイン

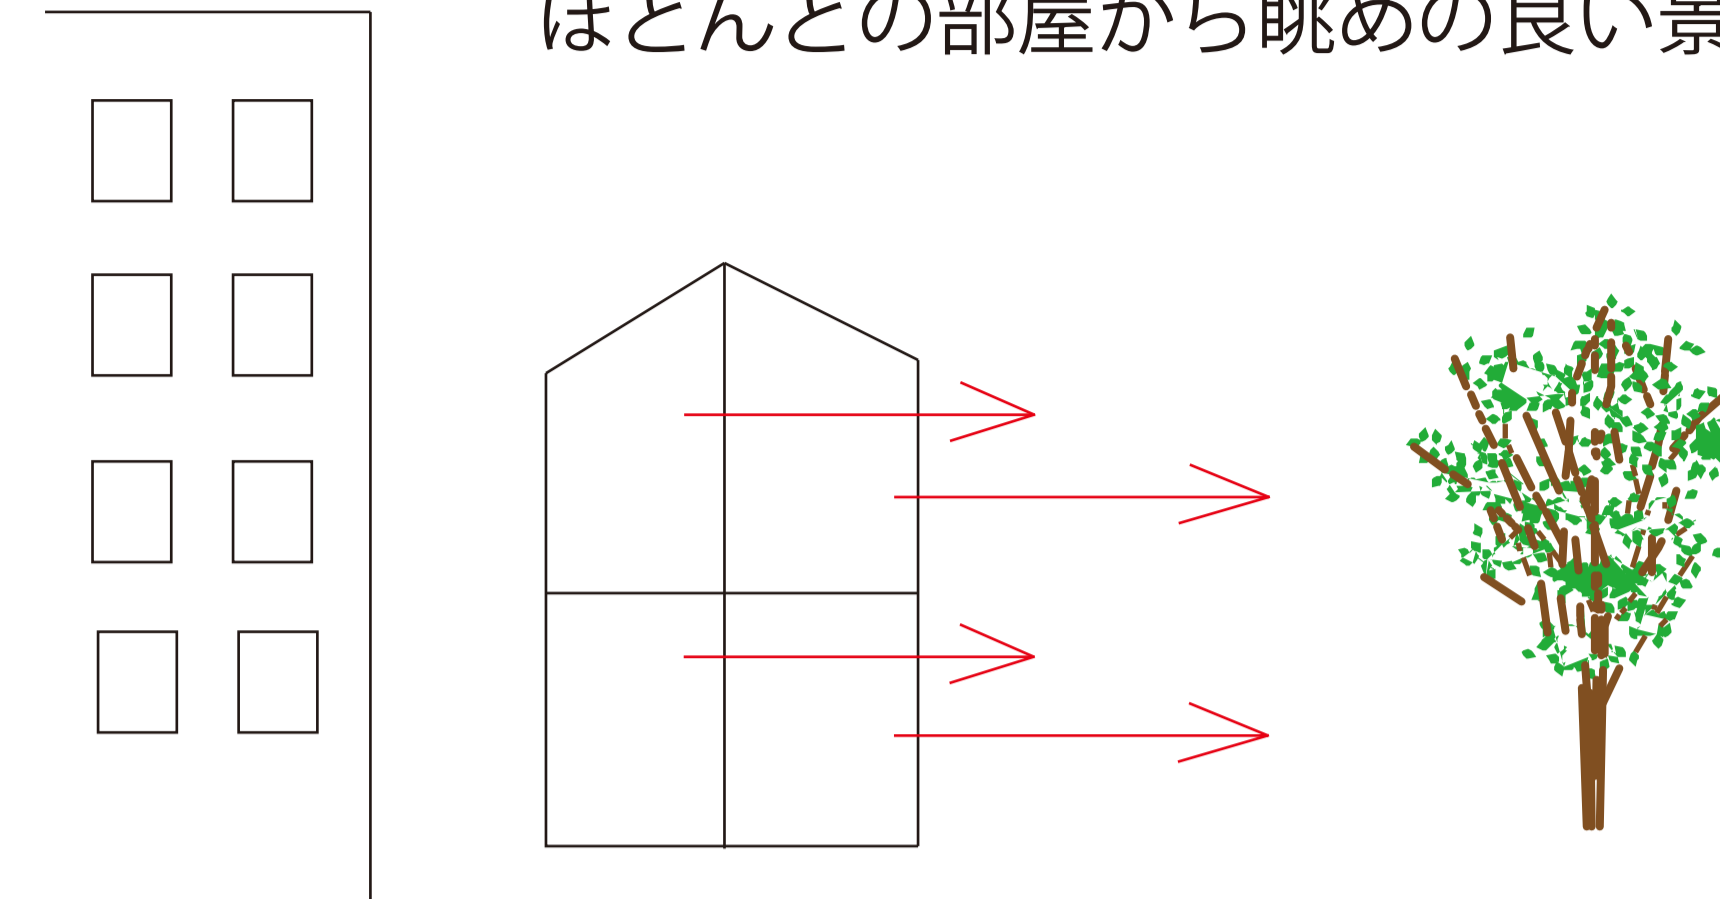


親建築 2 遺伝子 (キャプション)

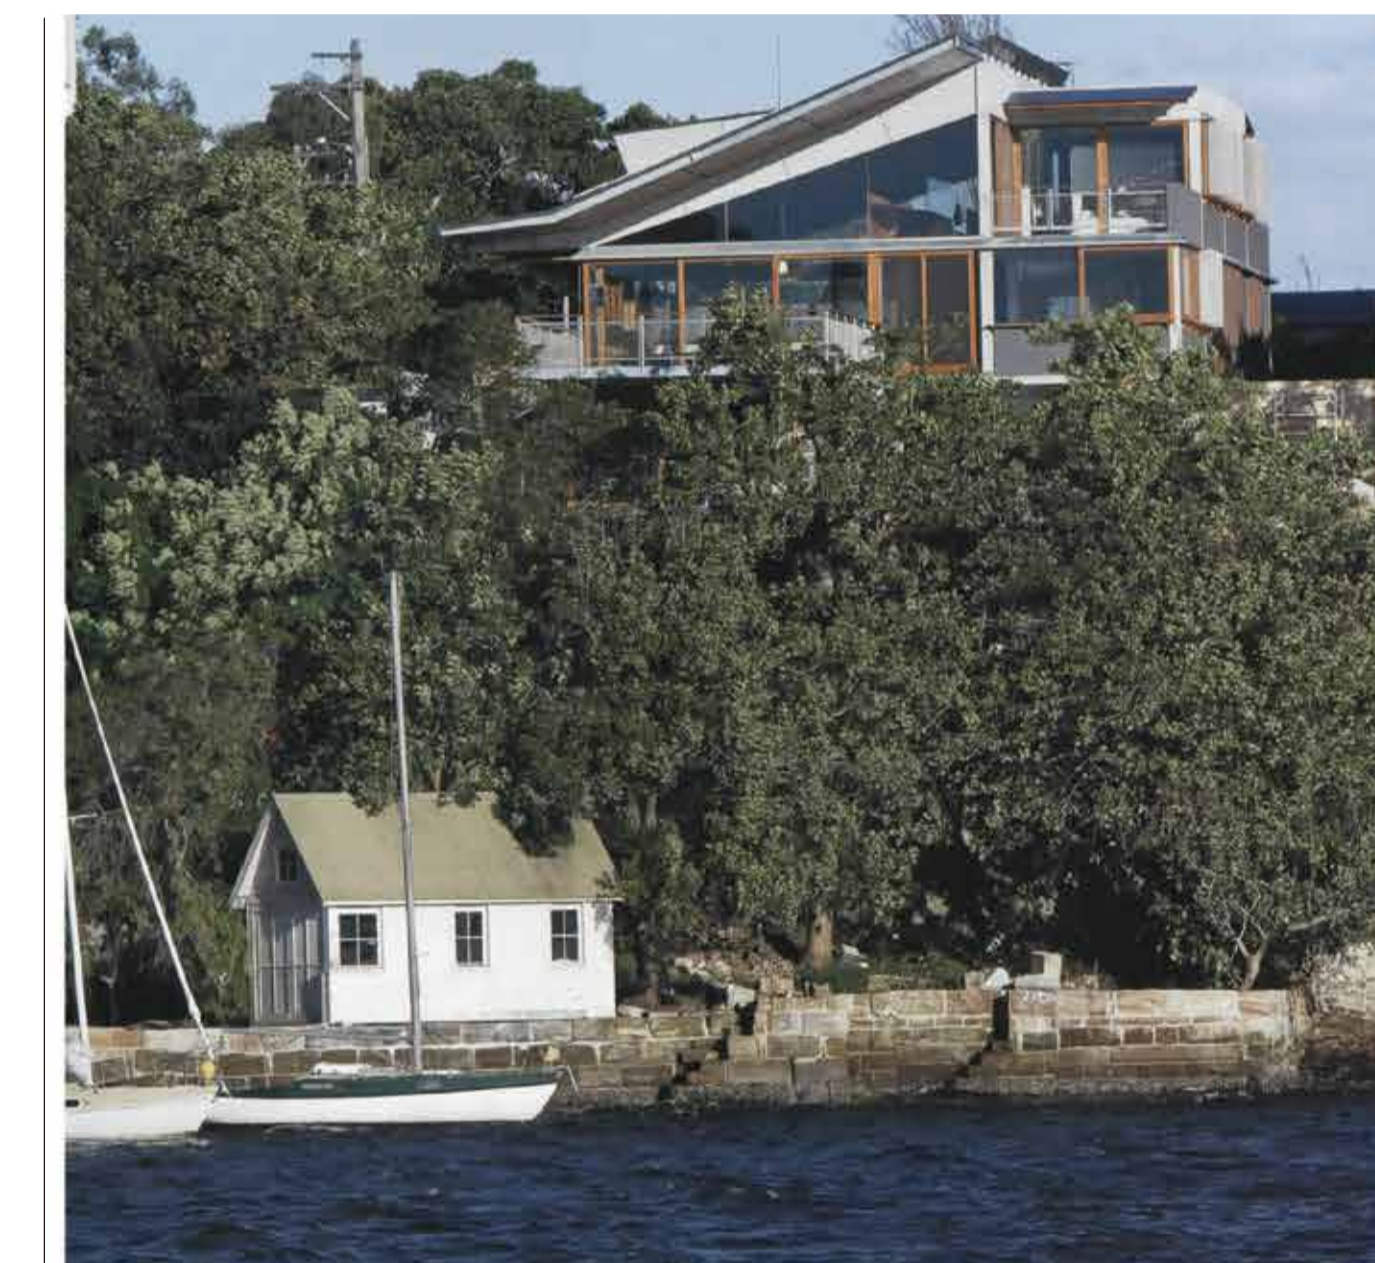

親建築 2 写真①



親建築 2 写真②

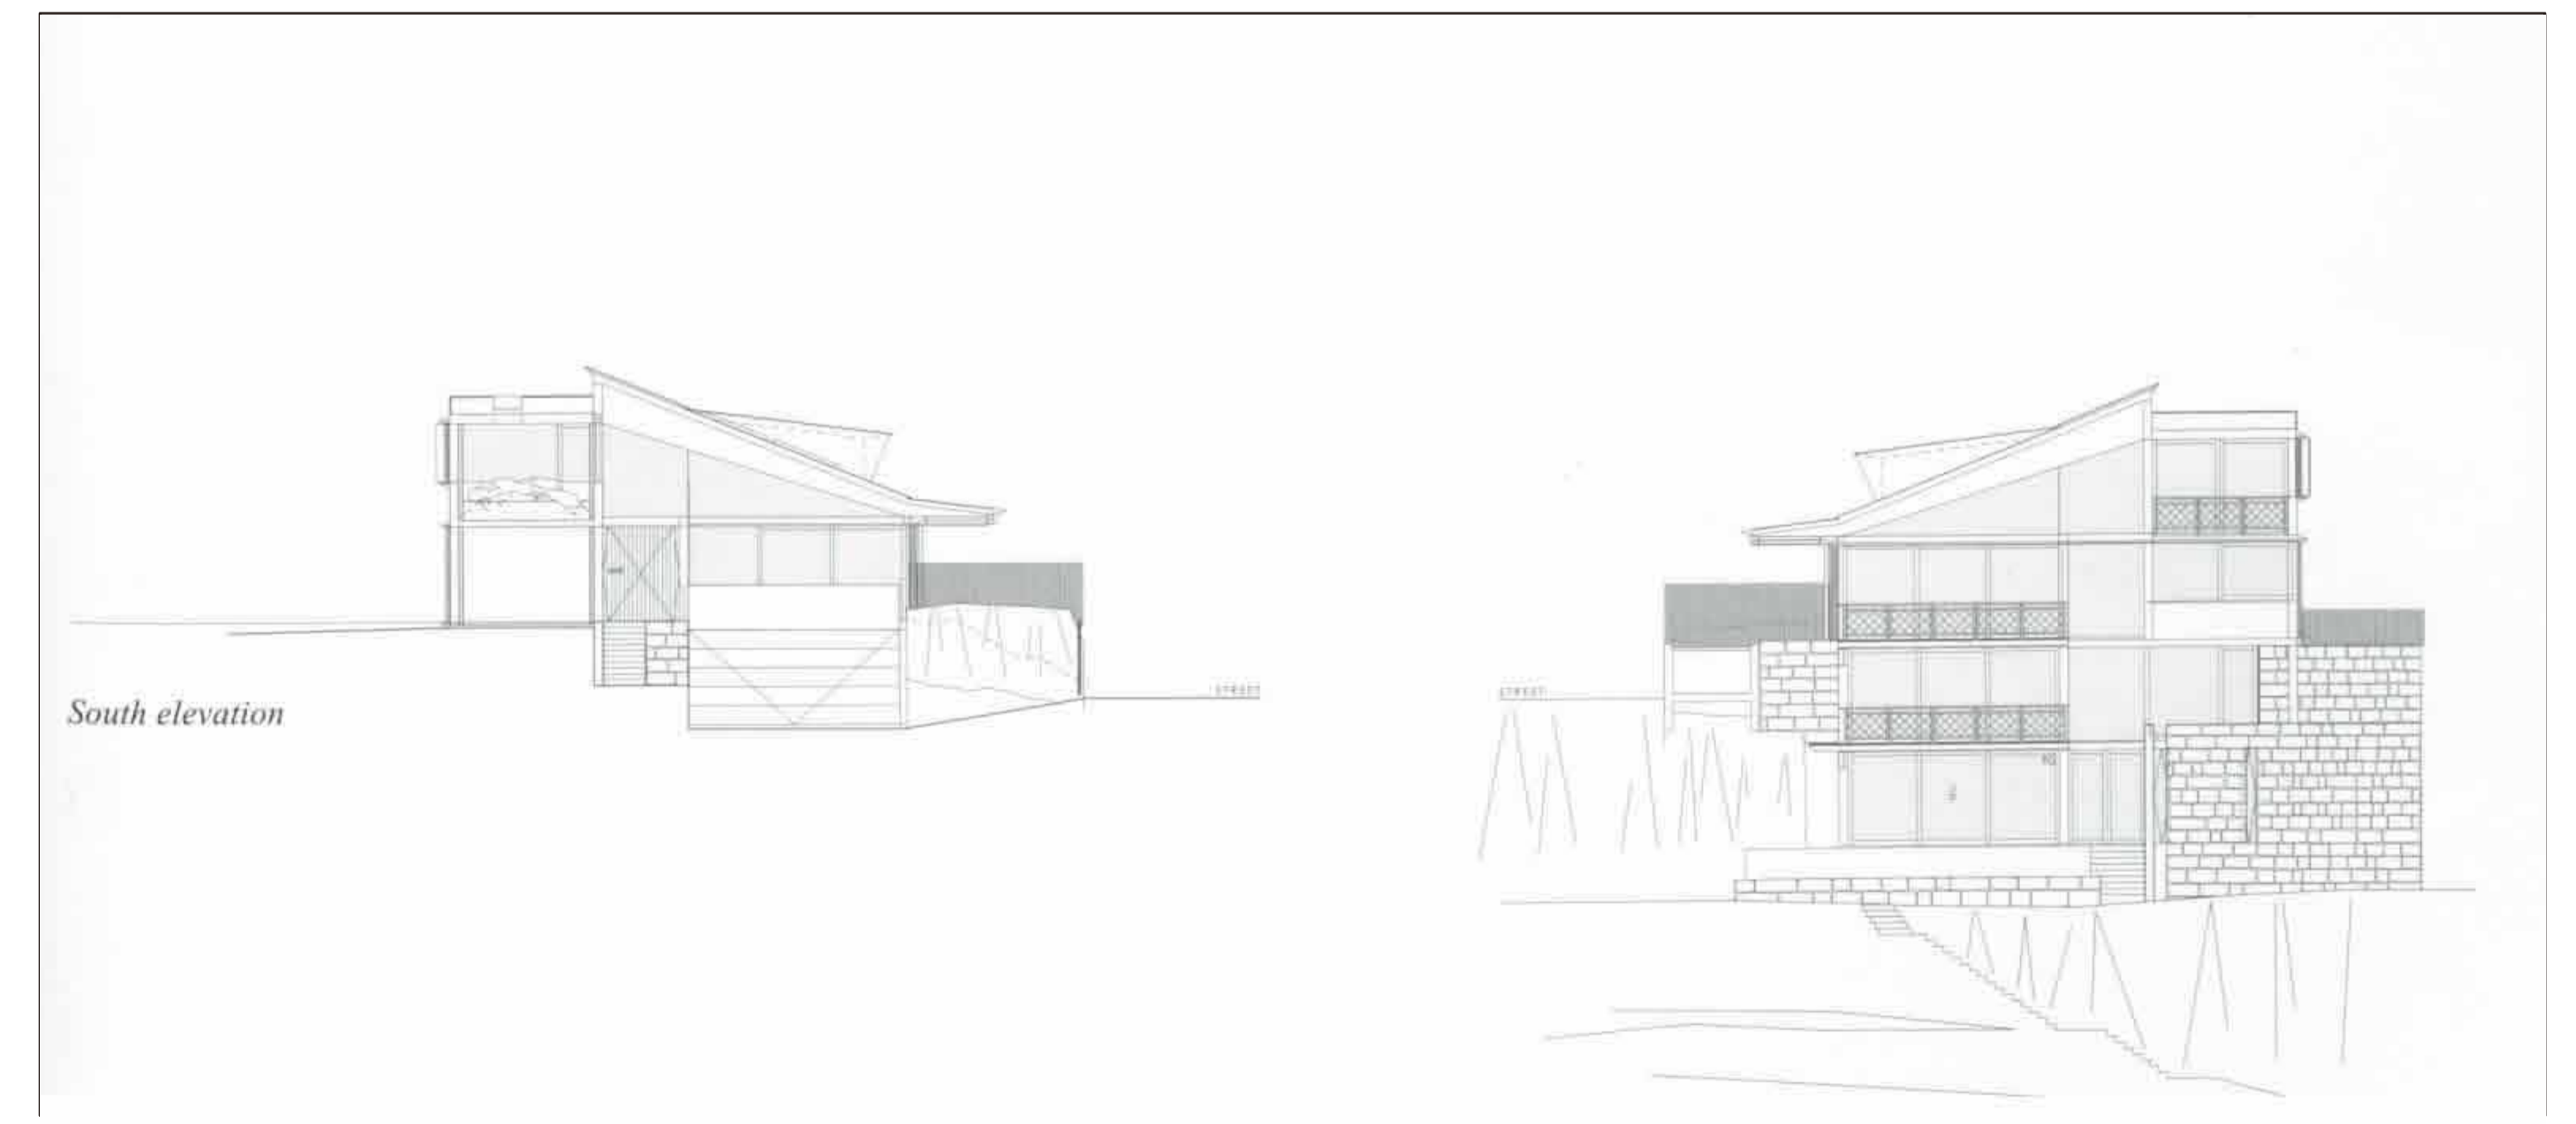

親建築 2 一般図面